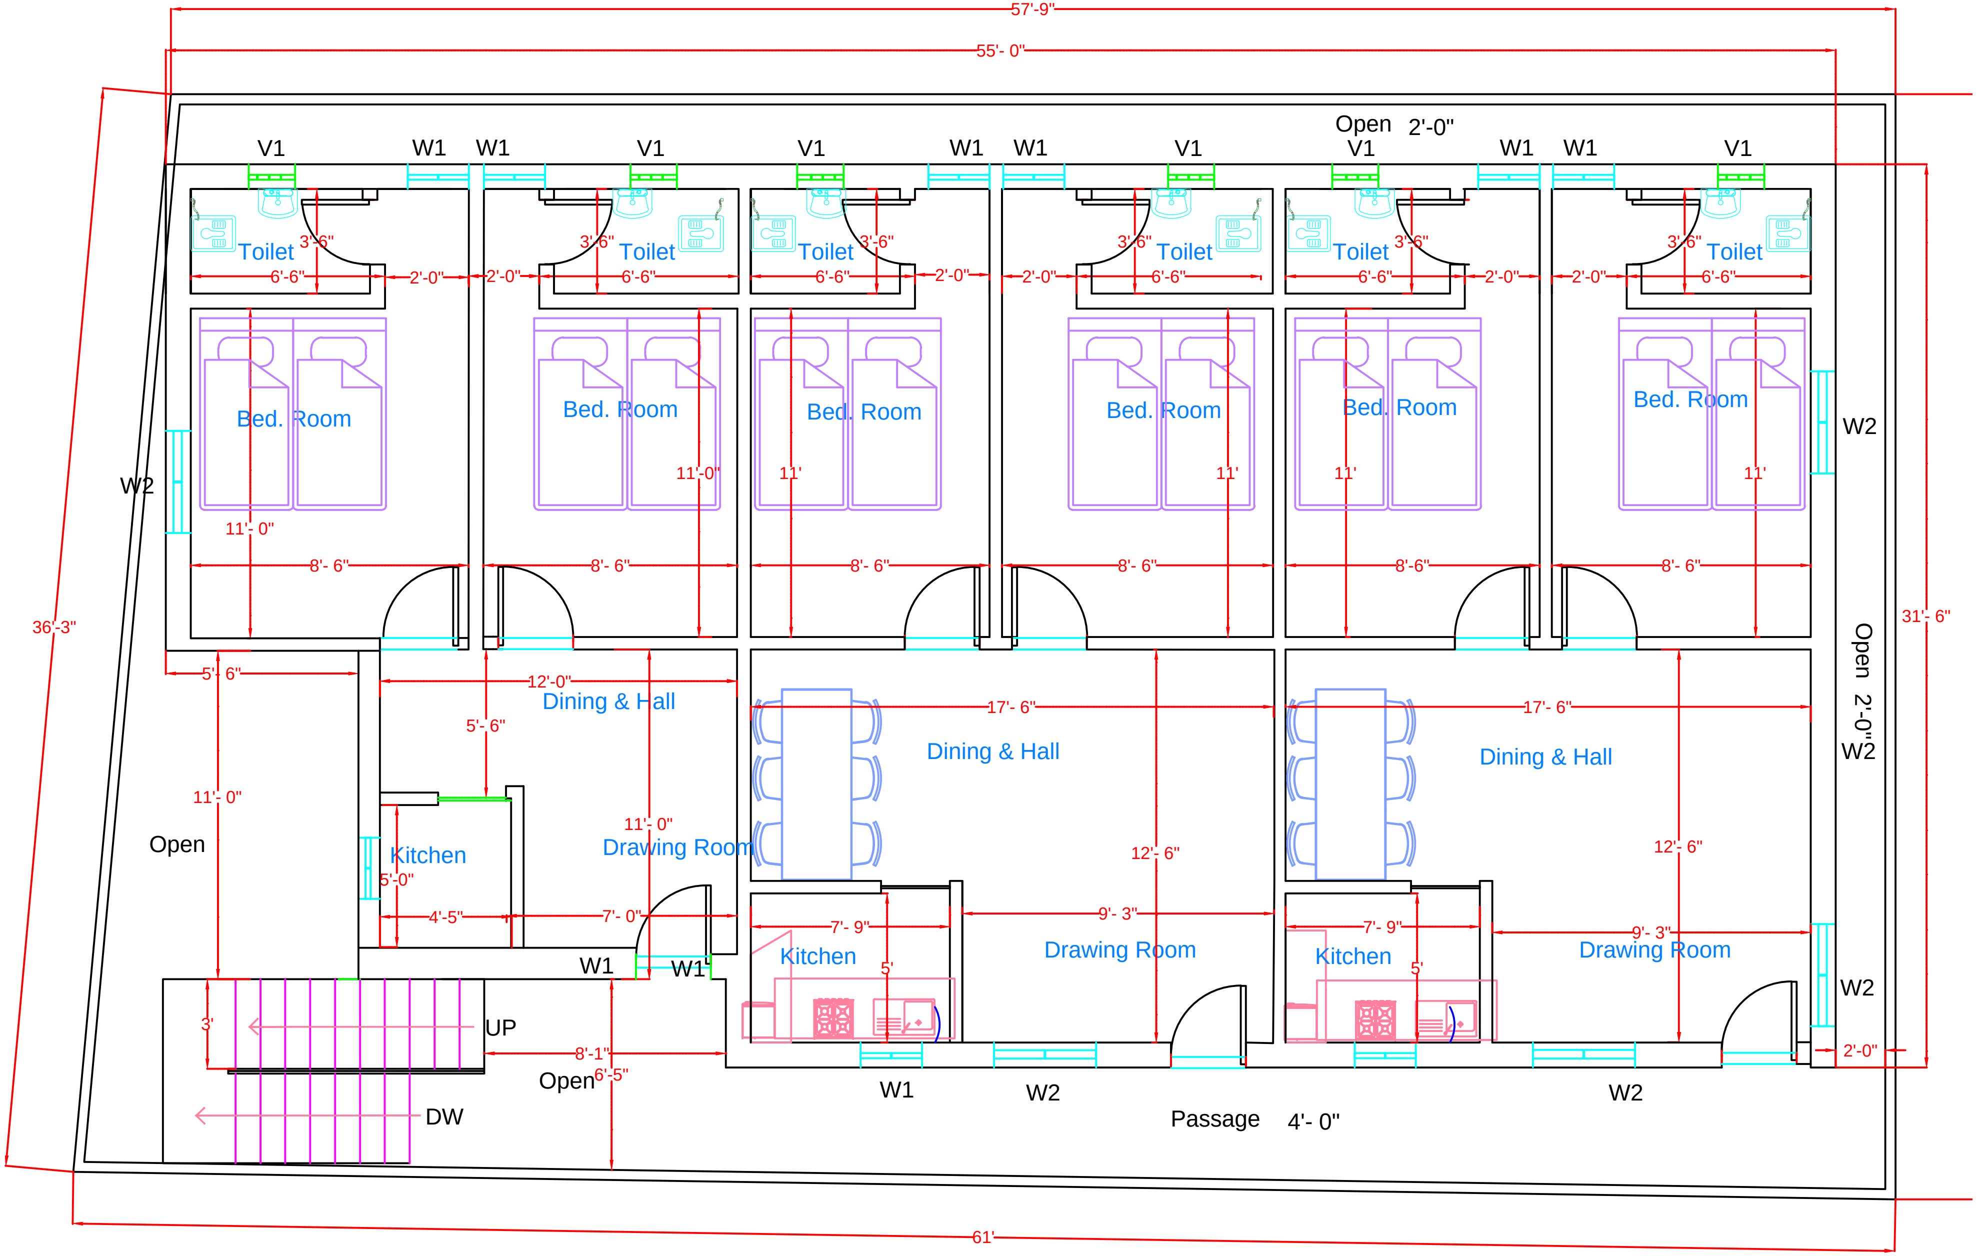
57'-9"
55'- 0"
Open 2'-0"
V1
W1
W1
V1
V1
W1
W1
V1
V1
W1
W1
V1
Toilet
3'-6"
6'-6"
2'-0"
2'-0"
3'-6"
Toilet
6'-6"
Toilet
3'-6"
6'-6"
2'-0"
2'-0"
3'-6"
Toilet
6'-6"
Toilet
3'-6"
6'-6"
2'-0"
2'-0"
3'-6"
Toilet
6'-6"
Bed. Room
Bed. Room
Bed. Room
Bed. Room
Bed. Room
Bed. Room
W2
W2
11'-0"
11'
11'
11'
11'
11'- 0"
8'- 6"
8'- 6"
8'- 6"
8'- 6"
8'-6"
8'- 6"
36'-3"
31'- 6"
5'- 6"
12'-0"
Dining & Hall
5'- 6"
17'- 6"
17'- 6"
Dining & Hall
Dining & Hall
Open 2'-0"
W2
11'- 0"
Open
11'- 0"
Drawing Room
Kitchen
5'-0"
12'- 6"
12'- 6"
4'-5"
7'- 0"
7'- 9"
9'- 3"
7'- 9"
9'- 3"
Kitchen
Drawing Room
Kitchen
Drawing Room
5'
5'
W1
W1
W2
3'
UP
8'-1"
Open
6'-5"
2'-0"
W1
W2
W2
DW
Passage 4'- 0"
61'