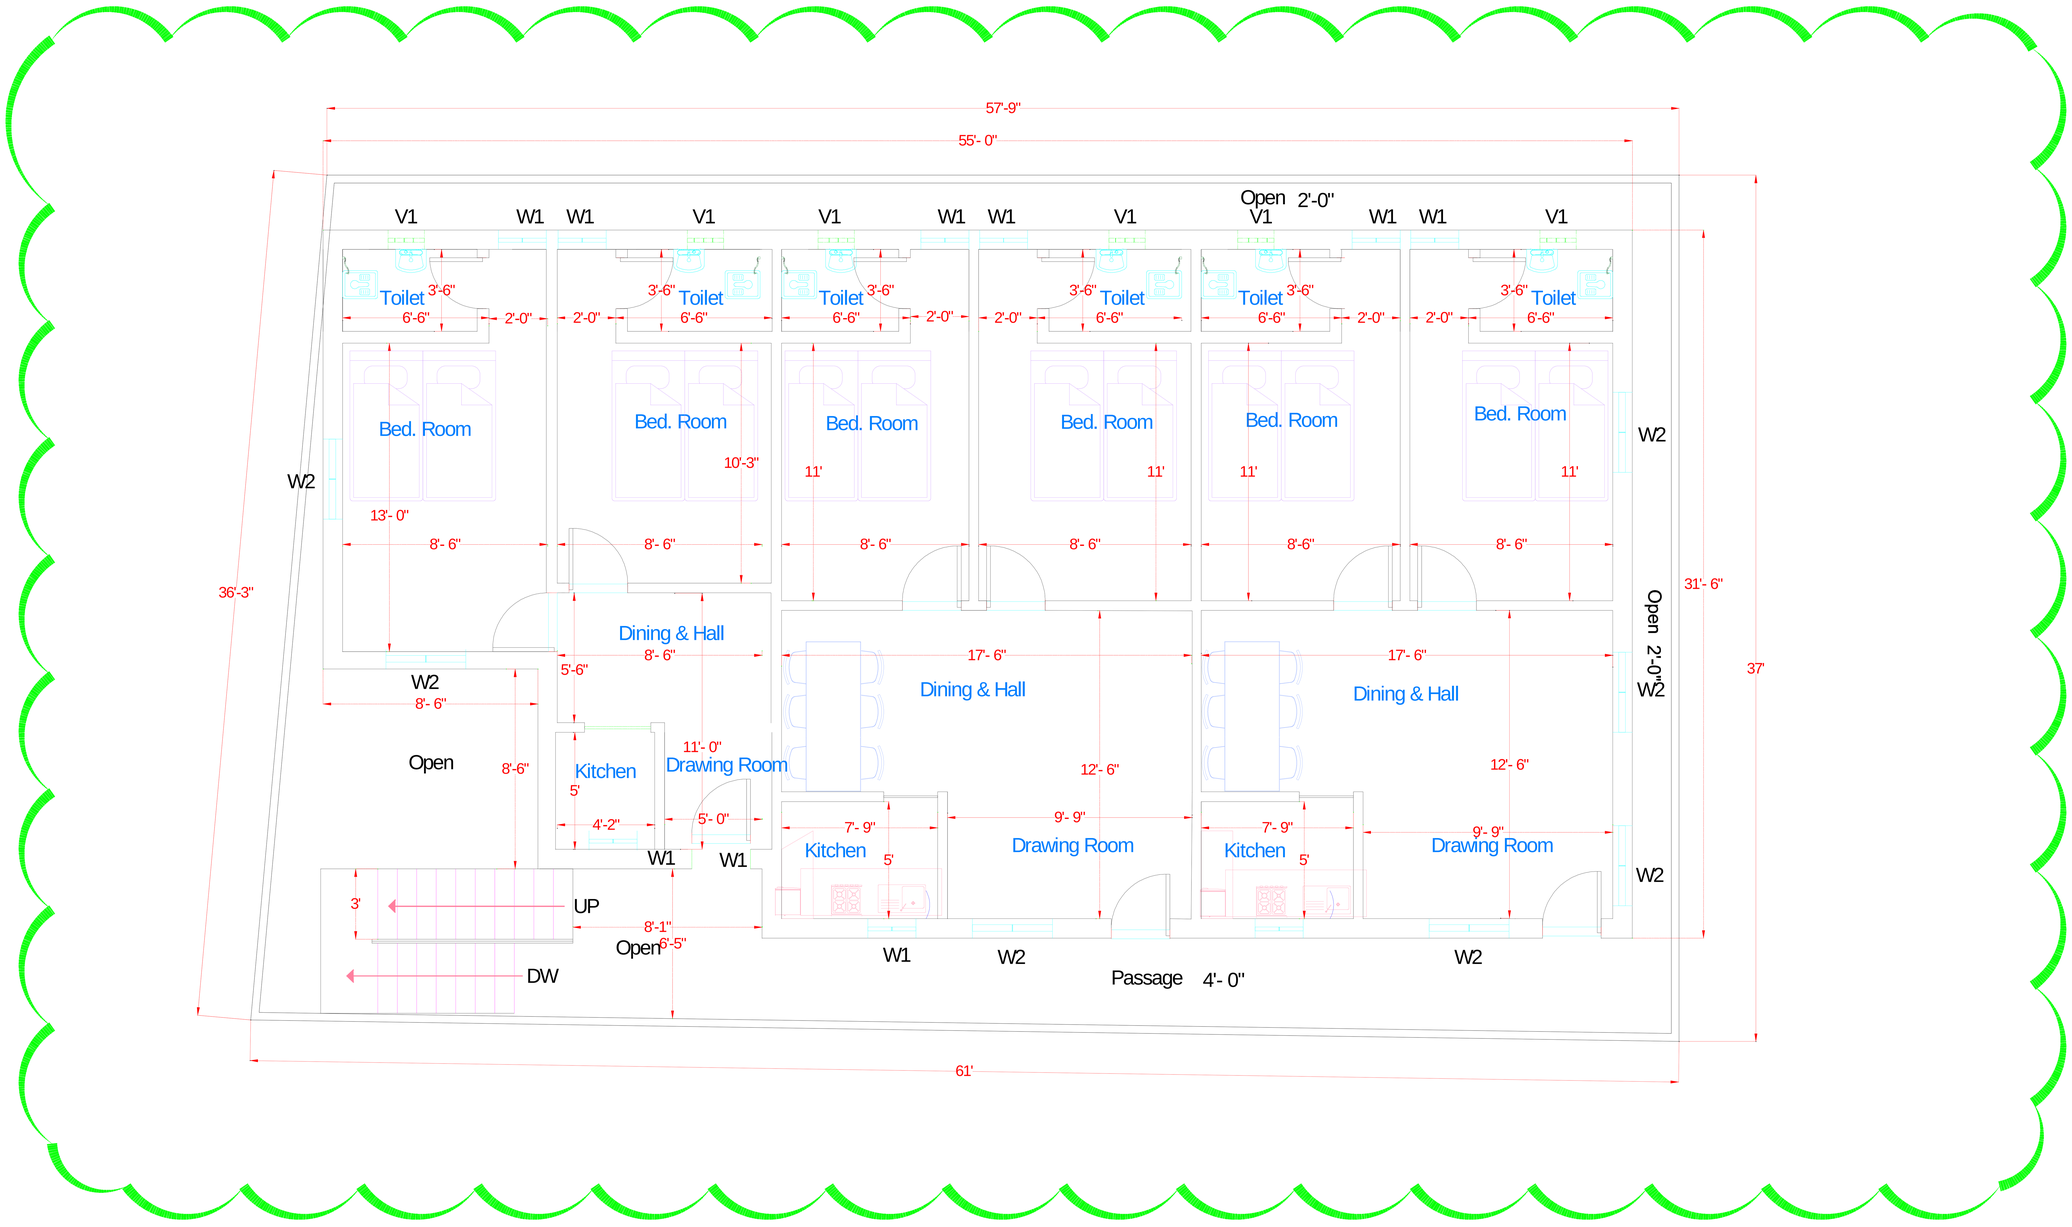
57'-9"
55'- 0"
Open 2'-0"
V1
W1
W2
Toilet
3'-6"
6'-6"
2'-0"
Bed. Room
10'-3"
11'
13'- 0"
8'- 6"
36'-3"
31'- 6"
37'
Dining & Hall
5'-6"
17'- 6"
12'- 6"
Open
8'-6"
Kitchen
Drawing Room
11'- 0"
5'
4'-2"
5'- 0"
7'- 9"
9'- 9"
3'
UP
DW
8'-1"
6'-5"
Passage 4'- 0"
61'

PLAN-1