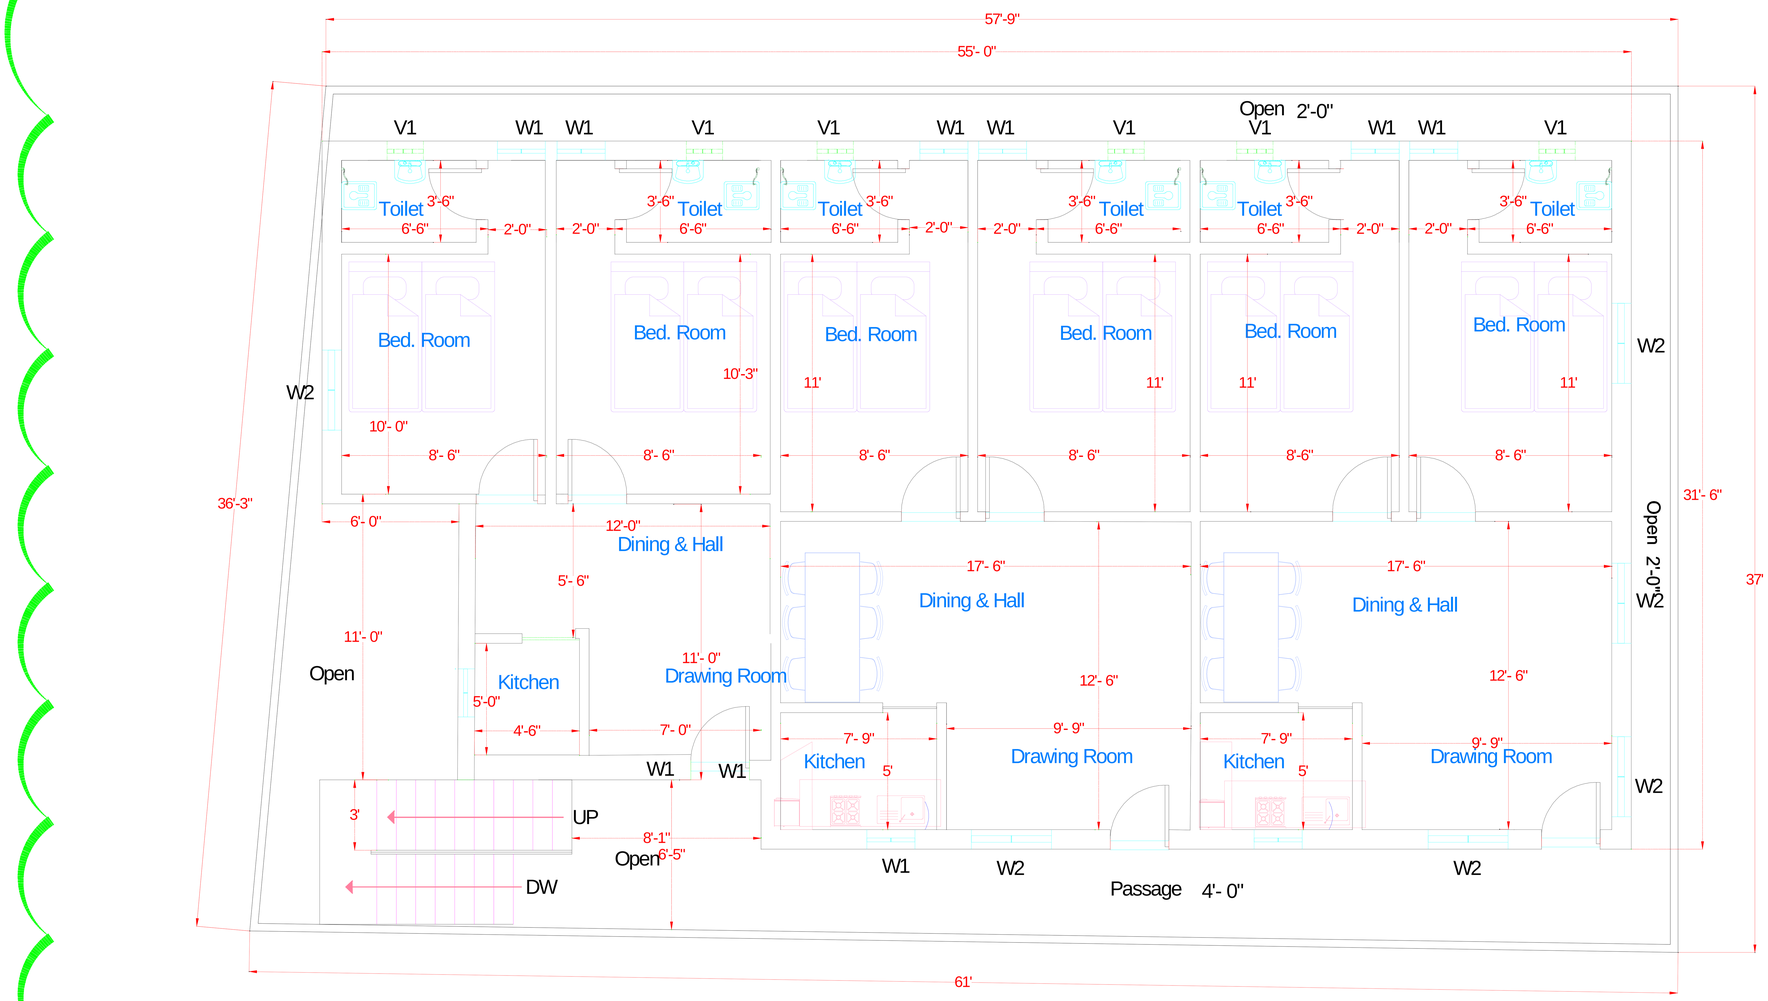
57'-9"
55'- 0"
Open 2'-0"
V1
W1
W1
V1
V1
W1
W1
V1
V1
W1
W1
V1
Toilet
3'-6"
6'-6"
2'-0"
Bed. Room
10'-3"
11'
10'- 0"
8'- 6"
W2
36'-3"
31'- 6"
Open 2'-0"
37'
6'- 0"
12'-0"
Dining & Hall
5'- 6"
17'- 6"
11'- 0"
Open
Kitchen
5'-0"
4'-6"
7'- 0"
Drawing Room
12'- 6"
7'- 9"
9'- 9"
5'
UP
3'
8'-1"
6'-5"
DW
Passage 4'- 0"
61'

PLAN-1